


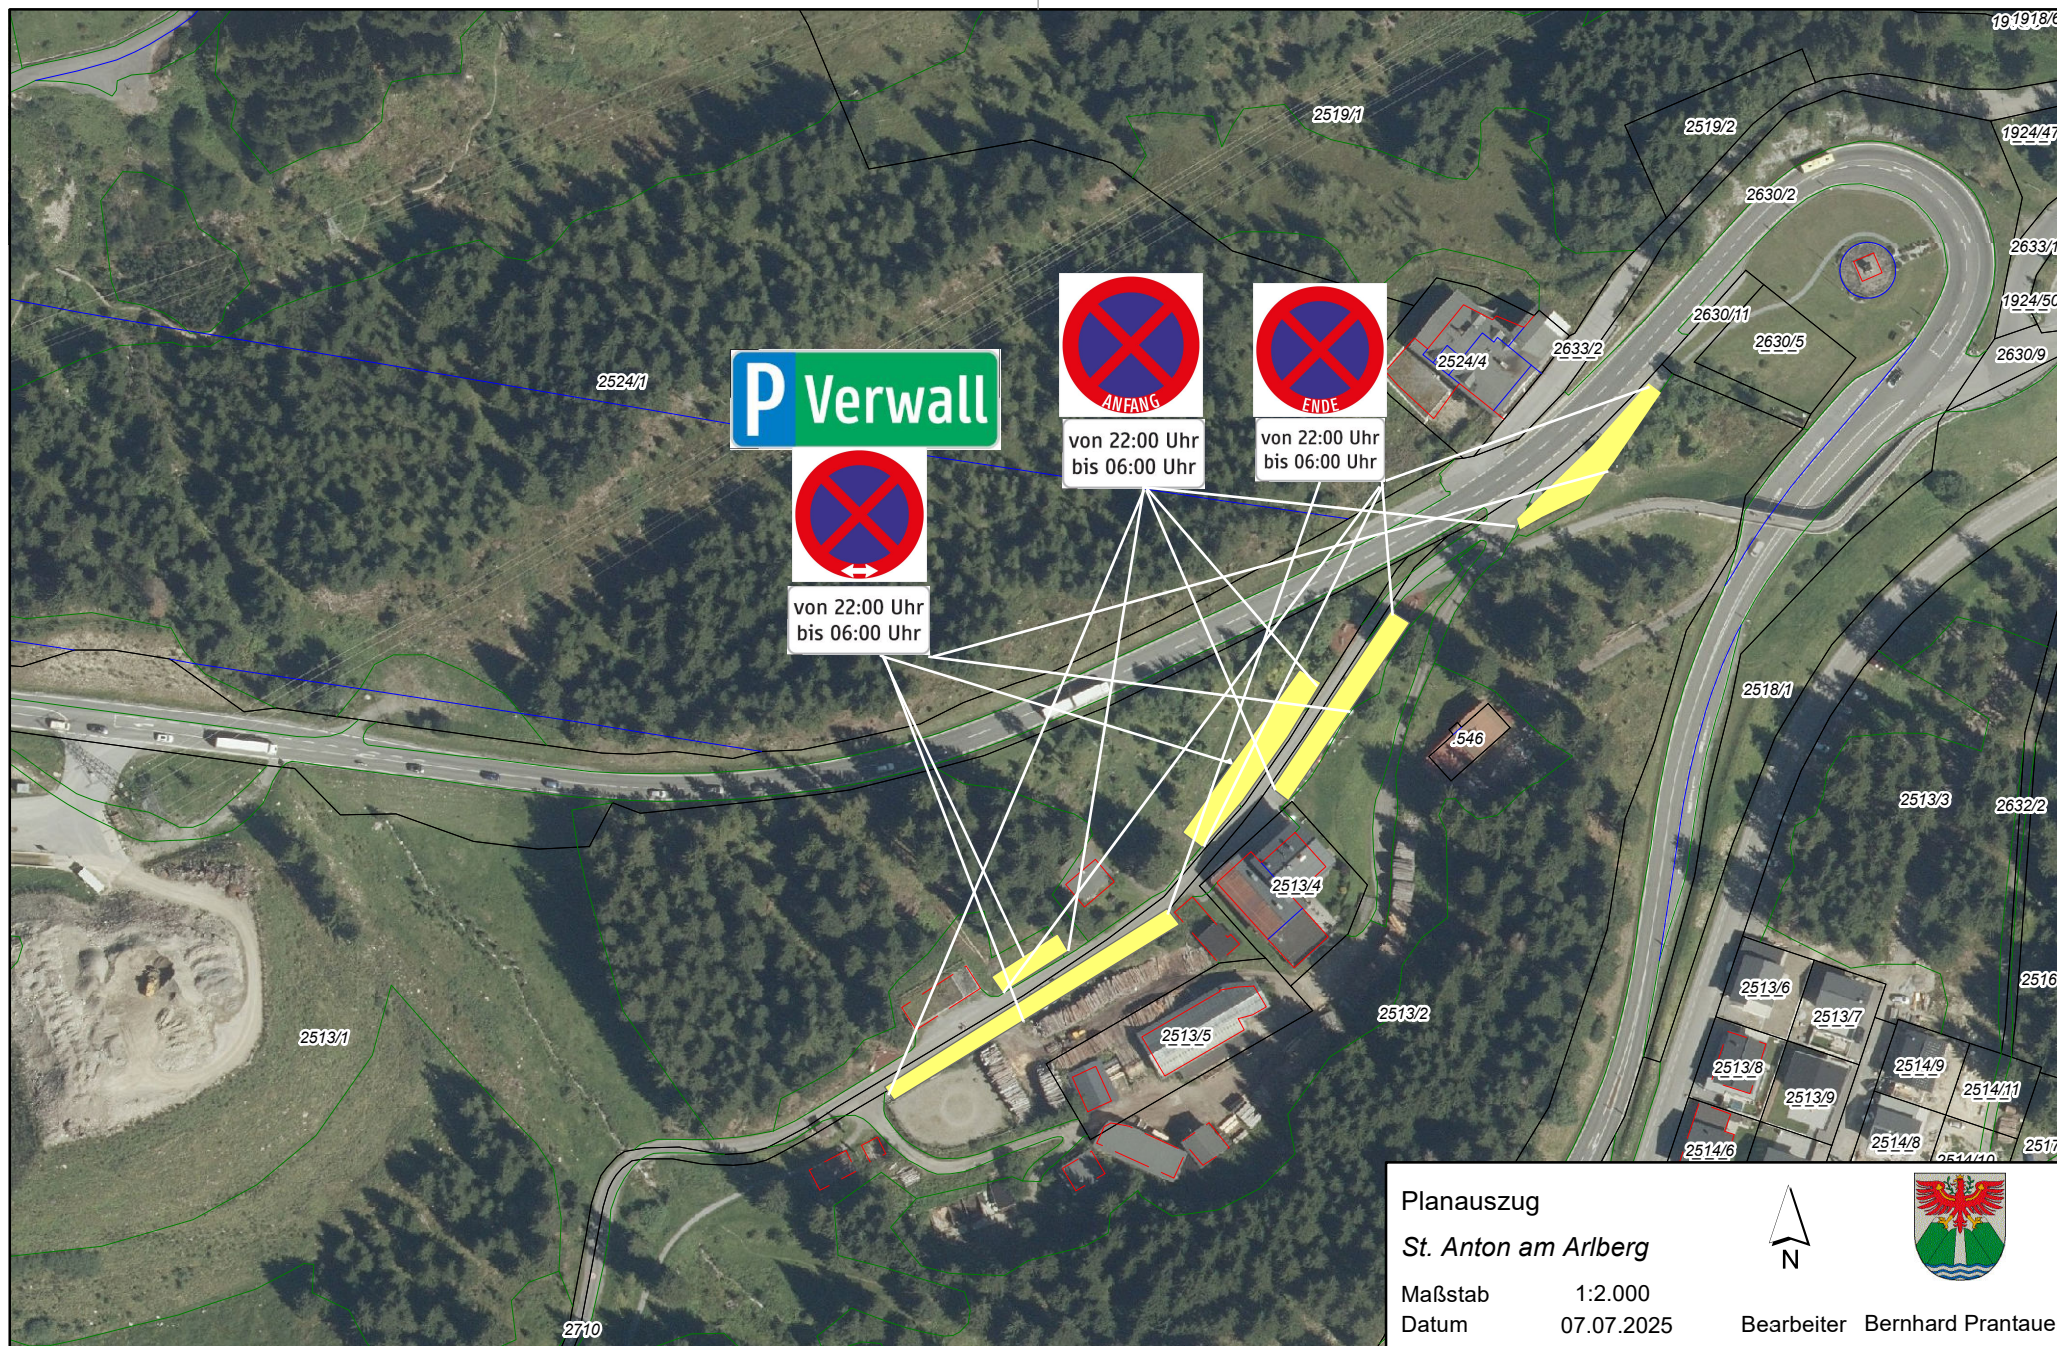

Planauszug

St. Anton am Arlberg

Maßstab

1:2.000

Datum

07.07.2025



Bearbeiter Bernhard Prantauer