



Taxistandplätze Unterführung

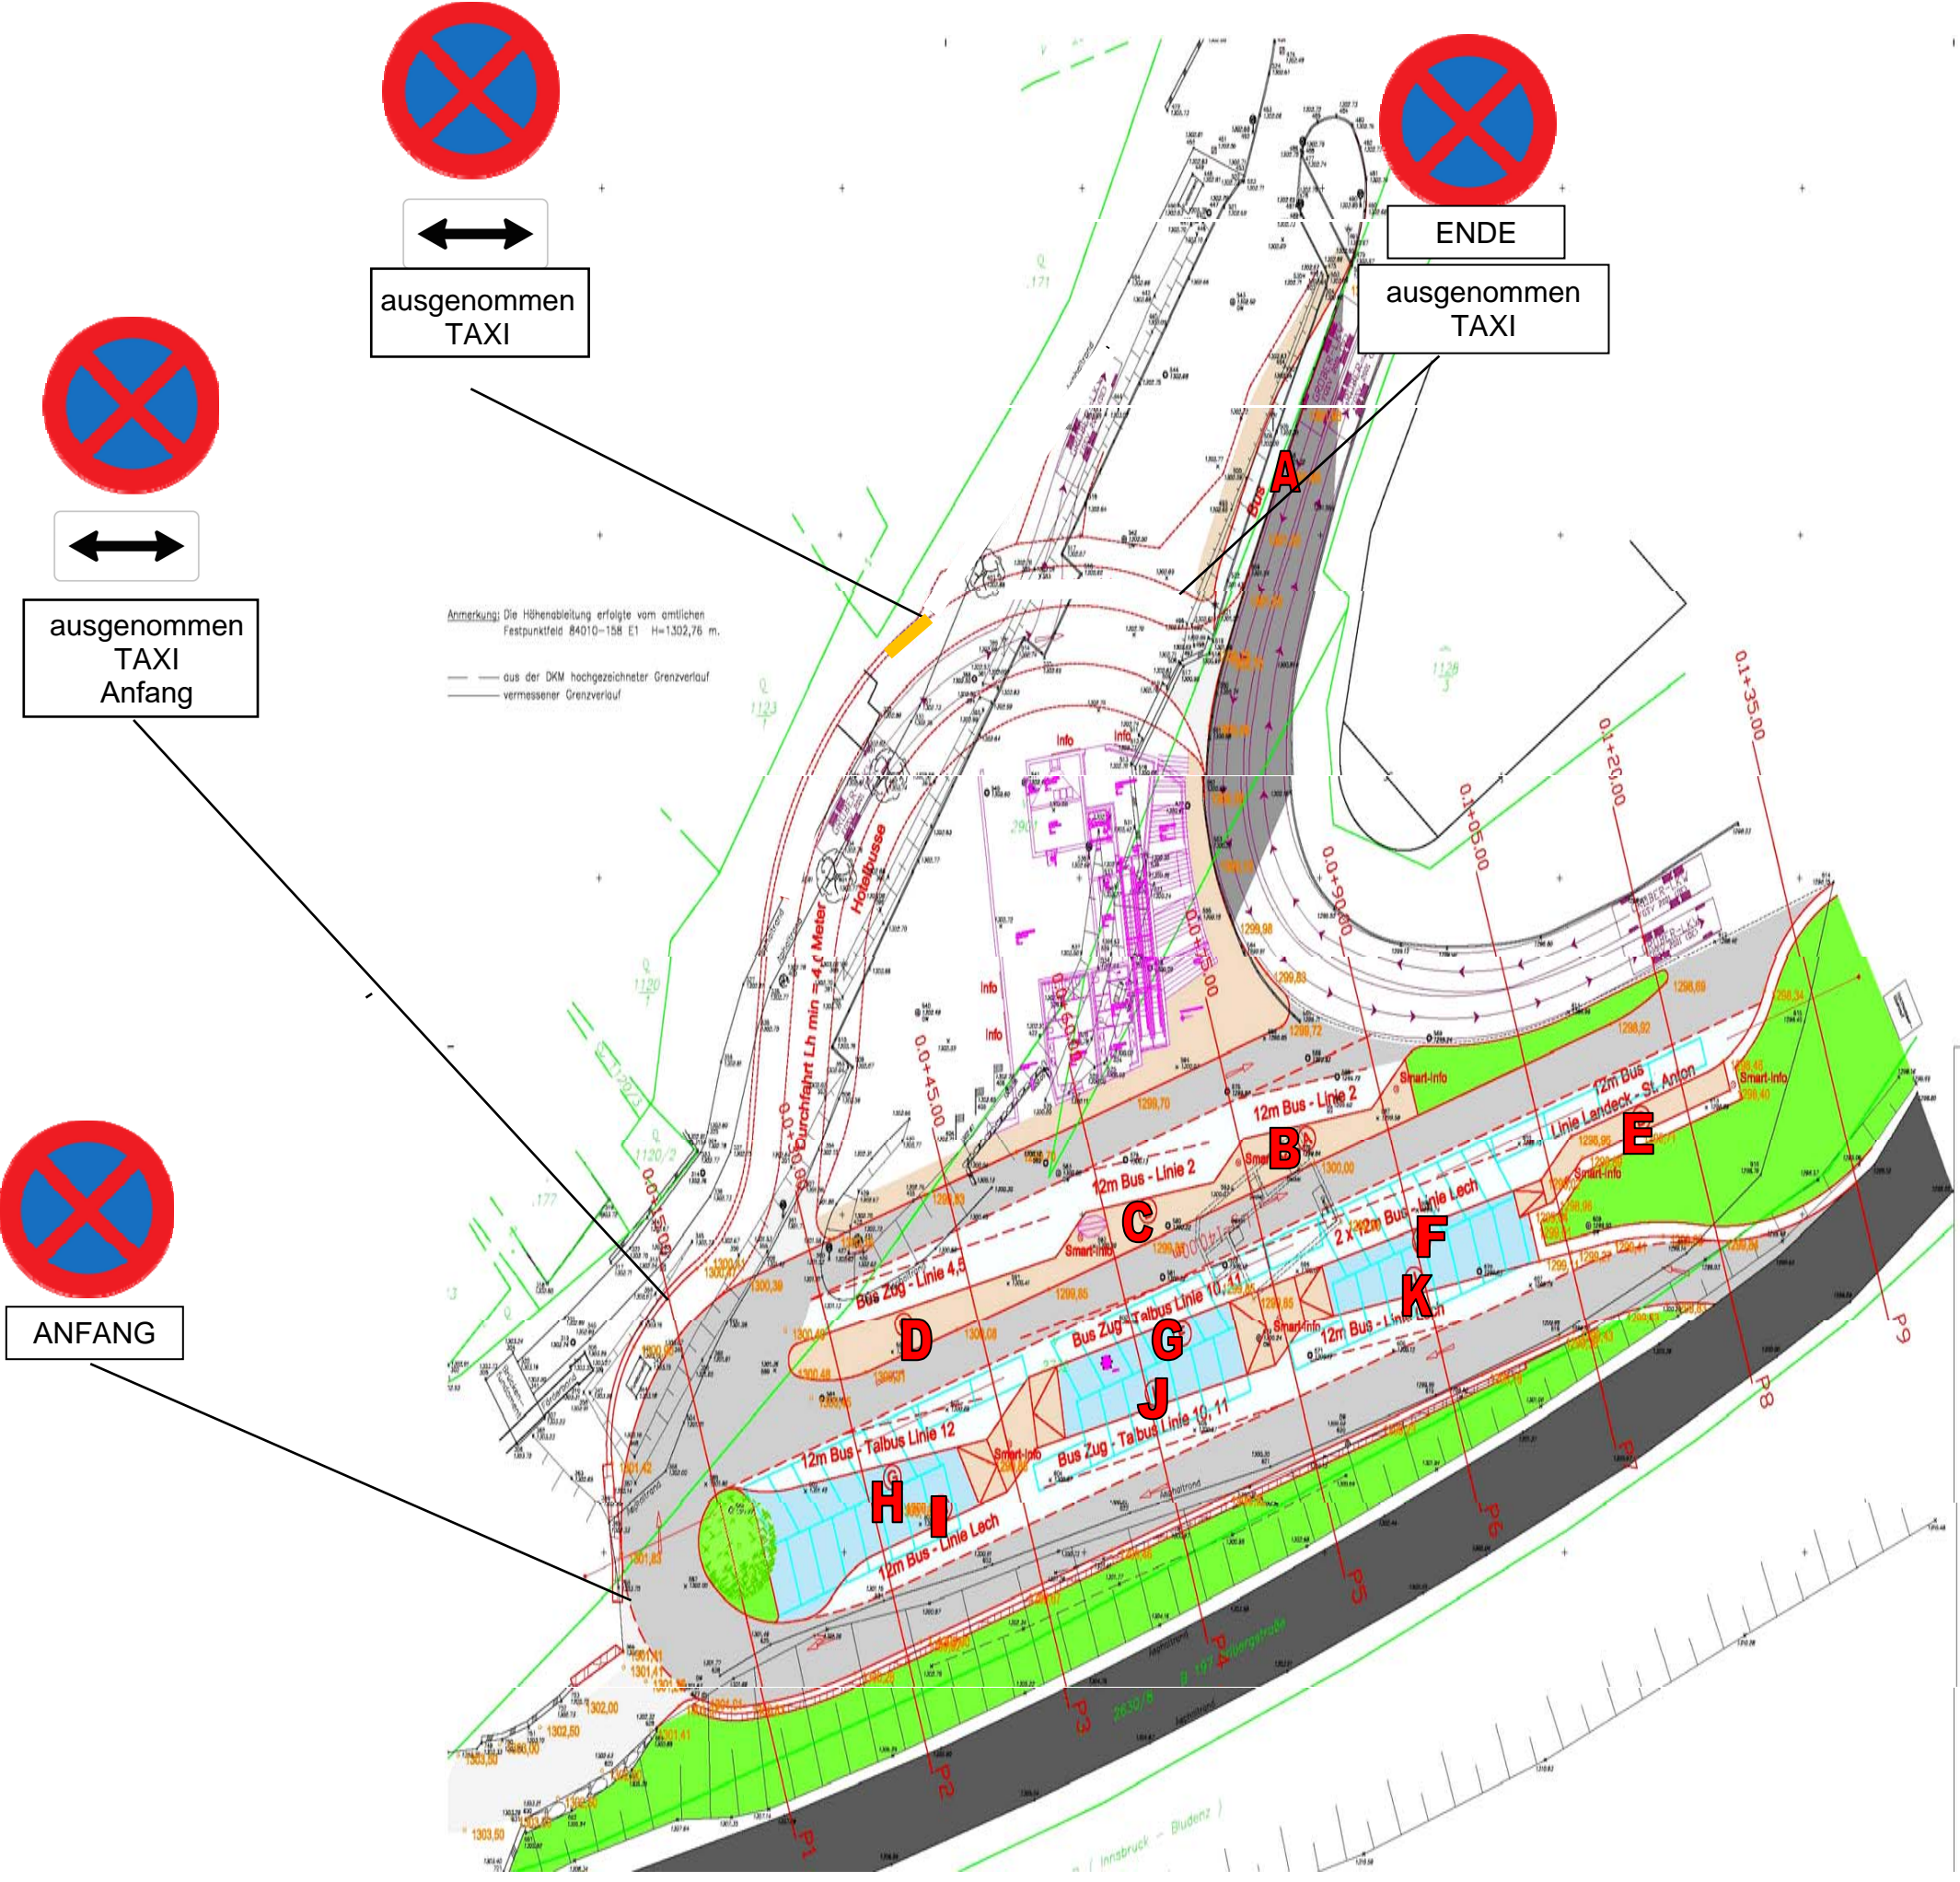

Anmerkung: Die Höhenabteilung erfolgte vom amtlichen Festpunktfeld 84010-158 E1 H=1302,76 m.
 - - - aus der DKM hochgezeichneter Grenzverlauf
 - - - vermessener Grenzverlauf

- LEGENDE:**
- Bundesstraße
 - Gemeindestraße
 - Fahrgasse
 - Tunnelbahngasse
 - Taxispur
 - Hotelbusspur
 - Haltebereich
 - Bussteig
 - Bussteig niveaugleich
 - Grünfläche
 - Grundgrenzen
 - Bestand
 - Neuplanung IFS
 - geplante Sommernutzung
 - Planung lt. Arch. Driendl Stand 28.10.2008

Lage der Stütze 1 lt. Besprechung vom 14.11.2008

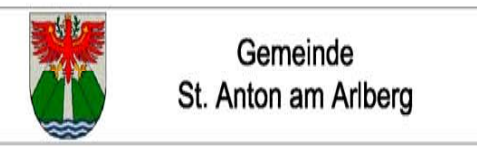

Gemeinde
St. Anton am Arlberg

Westterminal

Einreichprojekt 2008

G3			
G2			
G1			
Nr.	Änderung	Datum	Name
	IFS ZIVILTECHNIKER GMBH	BEARBEITER	McE
		FREIGEZEHEN	
EINLAGE	AUSFERTIGUNG	FILE-NAME	7442 ELP
		PLANNUMMER	7442 E01
PLANKHALT		DATUM	26.11.2008
	Lageplan	MASSSTAB	1:250