


ÜBERSICHTSLAGEPLAN

M 1:1.000

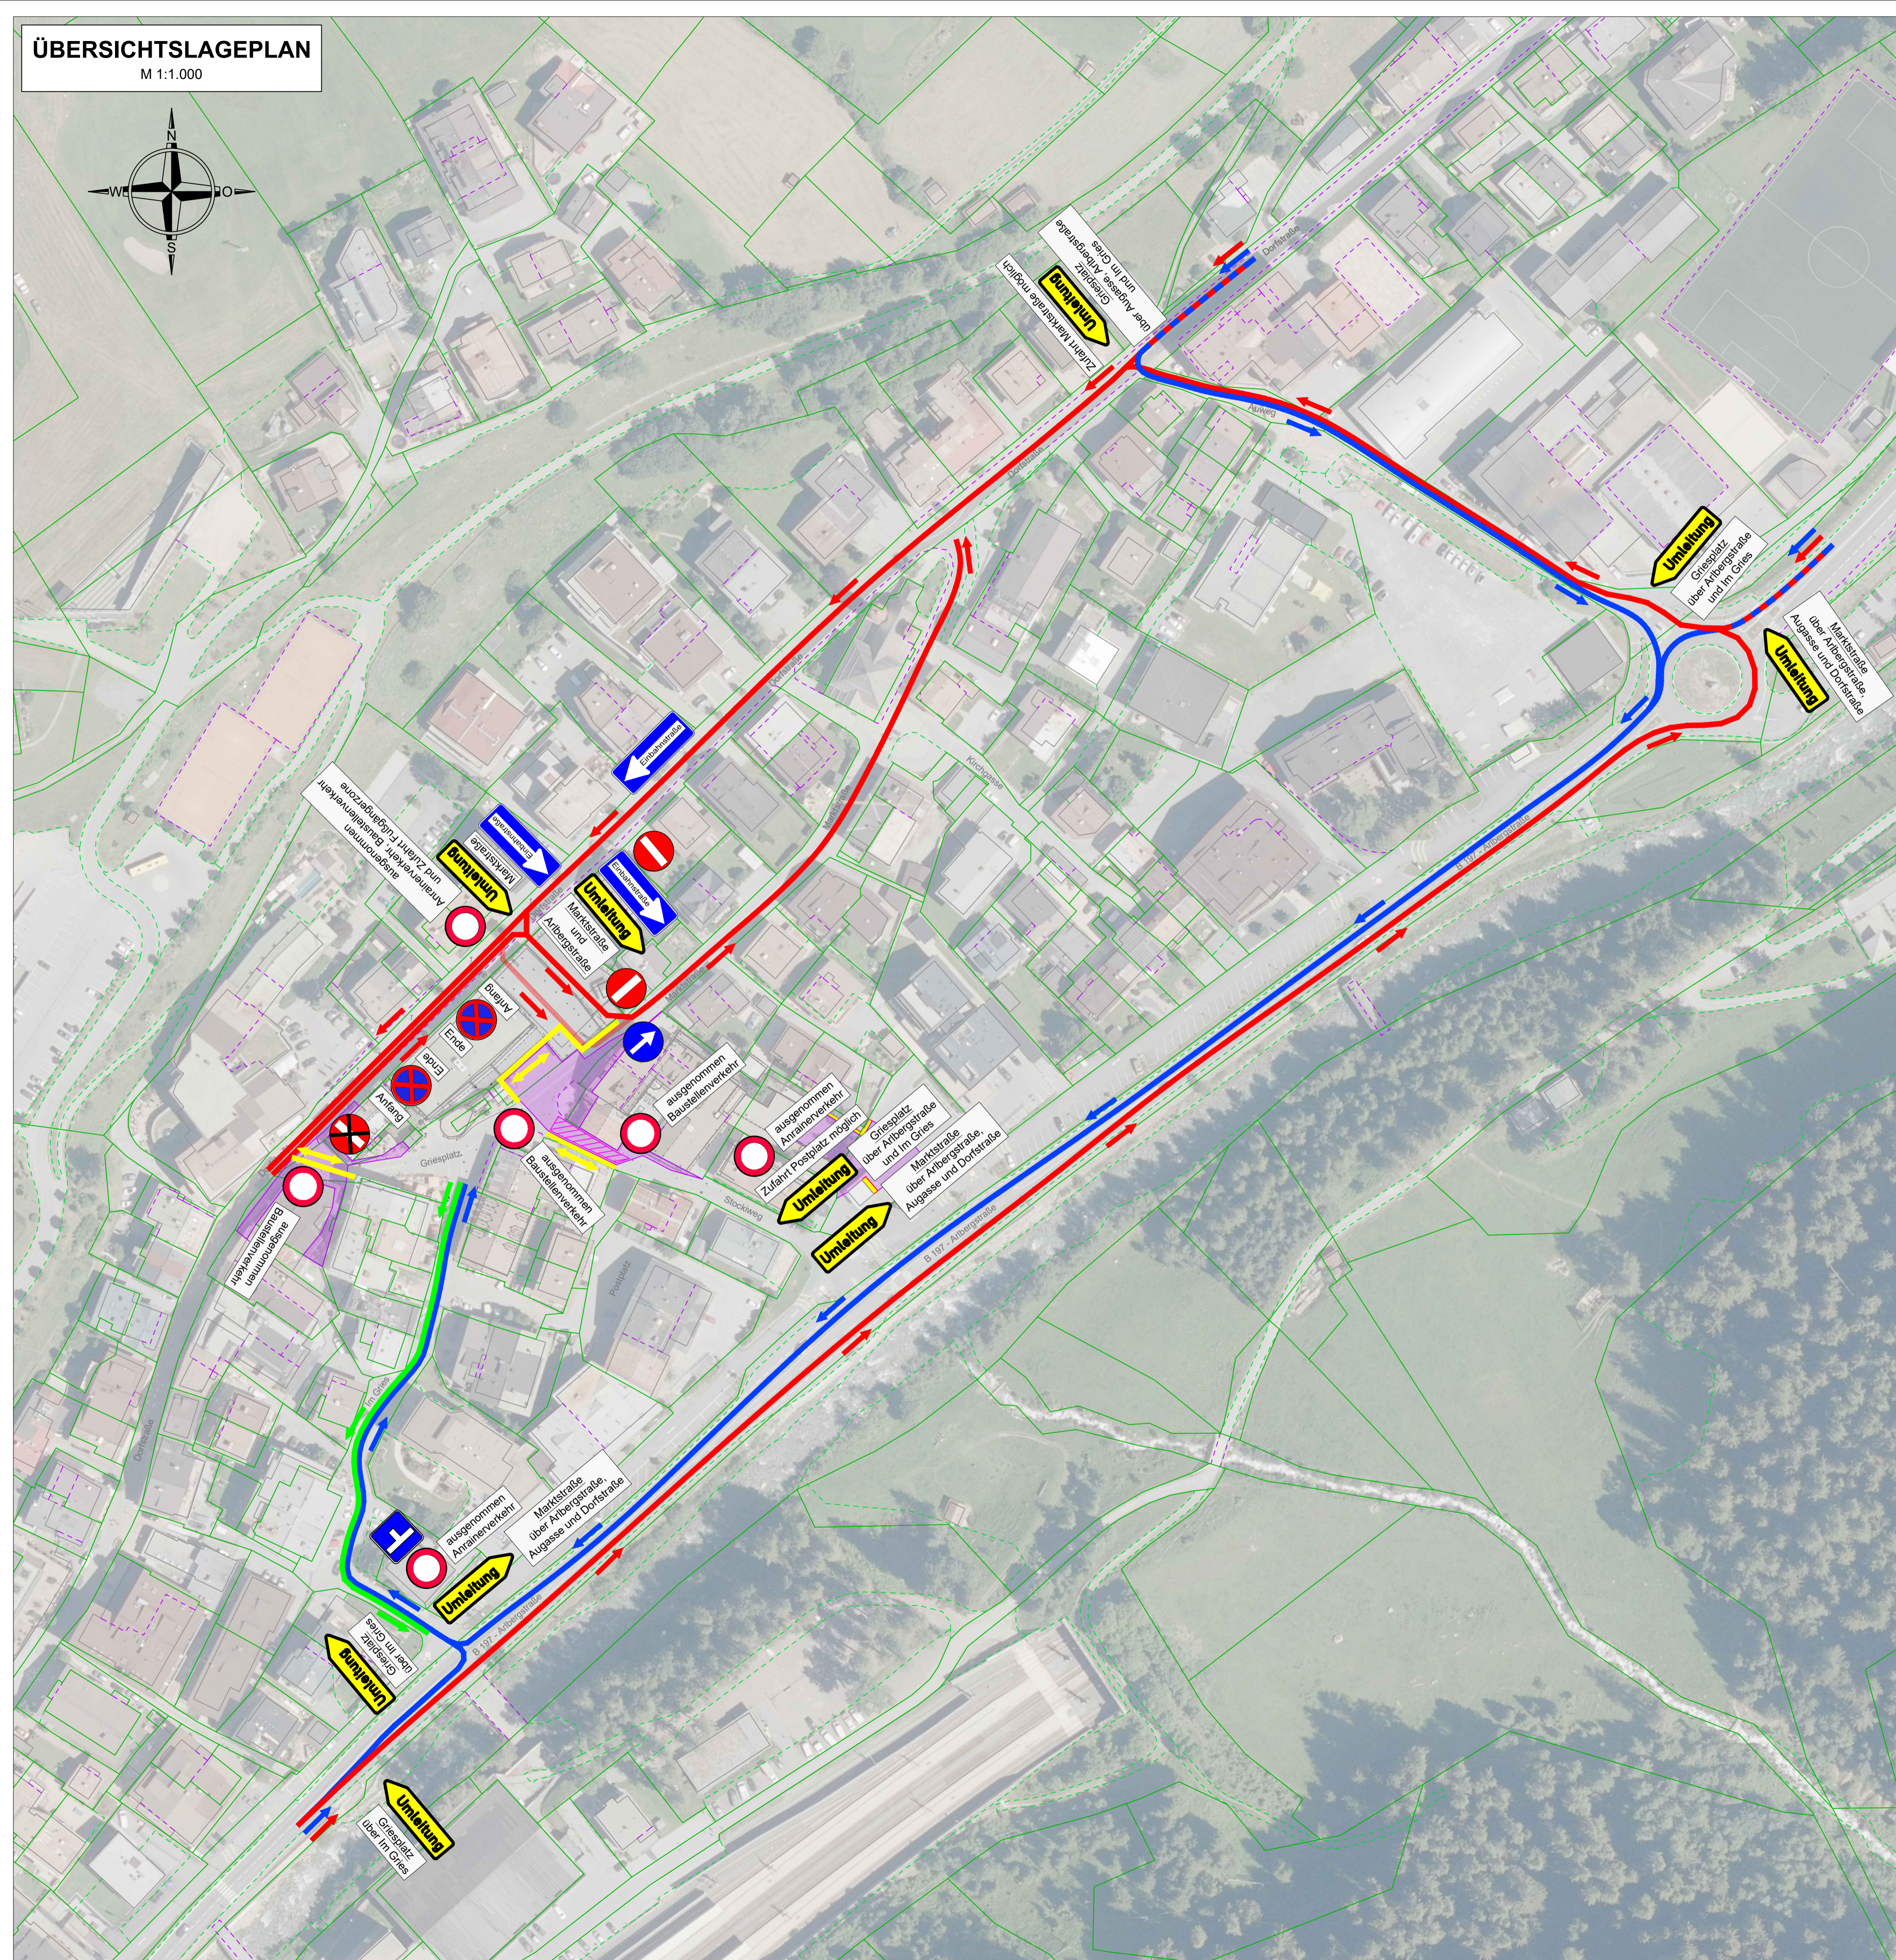

LEGENDE

- Zufahrt Marktstraße über Dorfstraße
- Zufahrt Griesplatz und Marktstraße über Im Gries
- Ausfahrt Griesplatz über Im Gries
- Fußgänger-/Radfahrer-Verkehr (1,50 m frei)
- Abgesperrte Flächen
- Beschickung Baustelle

ÜBERSICHTSKARTE

M 1:25.000



Die gegenständliche Planunterlage ist geistiges Eigentum der Beratenden Ingenieure AEP Planung und Beratung GmbH. Wir behalten uns alle Urheberrechte vor. Ohne unsere ausdrückliche Genehmigung darf die Unterlage weder vervielfältigt noch Dritten zugänglich gemacht werden.

Auftraggeber:



MURR GMBH

Ausfertigung:

Projekt:

LANDHAUS MURR-MEL APARTMENTS

Inhalt:

BESCHILDERUNG BAUPHASE 02
ROH- UND AUSBAUARBEITEN
15.06.2024 - 20.11.2024

VERKEHRSLEITPLAN

Stempel:	Plan-Nr.: vl-bs-p2	Projekt-Nr.: 01-02-24-021-001
AEP Planung und Beratung GmbH Beratende Ingenieure	Maßstab: 1:1.000	Datum: 17.04.2024
München Straße A-8130 Schwaz www.aep.co.at	Revision:	bearbeitet: Ing. Lukas HABELER
		geprüft: Bmstr. Dipl.-Ing. Anita LENDL

AEP Planung und Beratung GmbH
Beratende Ingenieure

München Straße 22 · A-6130 Schwaz
T +43 (0)5242 714 55
F +43 (0)5242 714 55-20
office@aep.co.at · www.aep.co.at



LEIDENSCHAFT
FÜR DAS PROJEKT